

DANIELE MONACHINI GEOMETRA
VIA DEL CASTELLO 3 MONTISI - SAN GIOVANNI D'ASSO TEL.0577 845188 MNCONLS5731H911E
VARIANTE AL PROGETTO PER LA REALIZZAZIONE DI UNA
PALAZZINA SUI LOTTI 9-10 DELLA LOTTIZZAZIONE DI VIA
DEGLI ORTALI A MONTISI

PROP. IMPRESA EDILE MANGIAVACCHI s.r.l.


PROSPETTI E SEZIONE

2


SCALA 1:100



PROSPETTO SUD

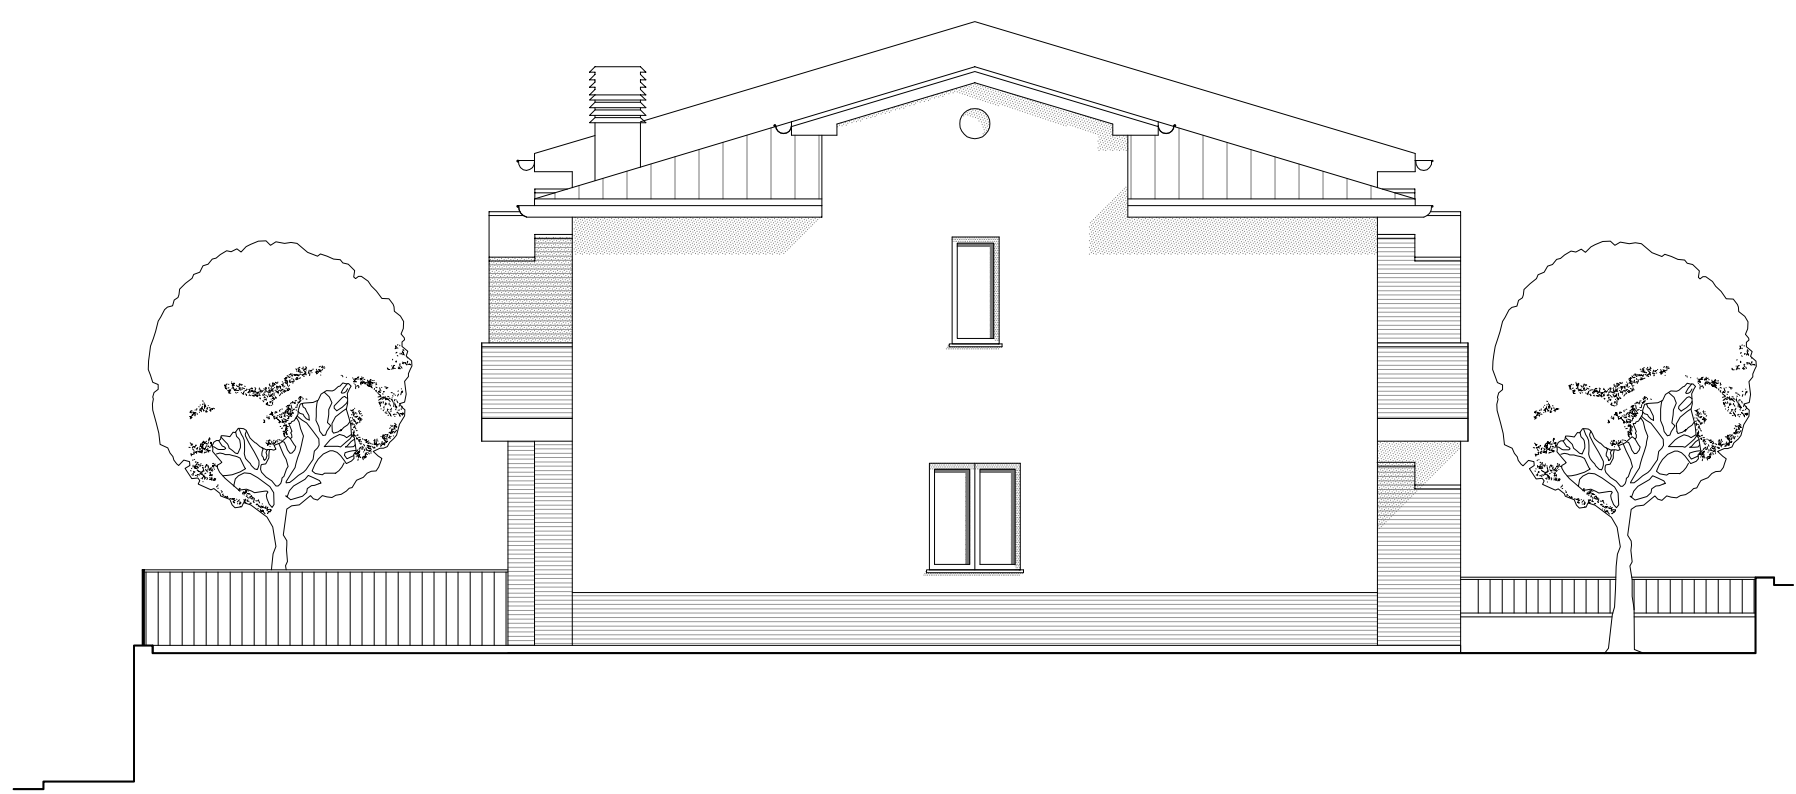

PROSPETTO EST

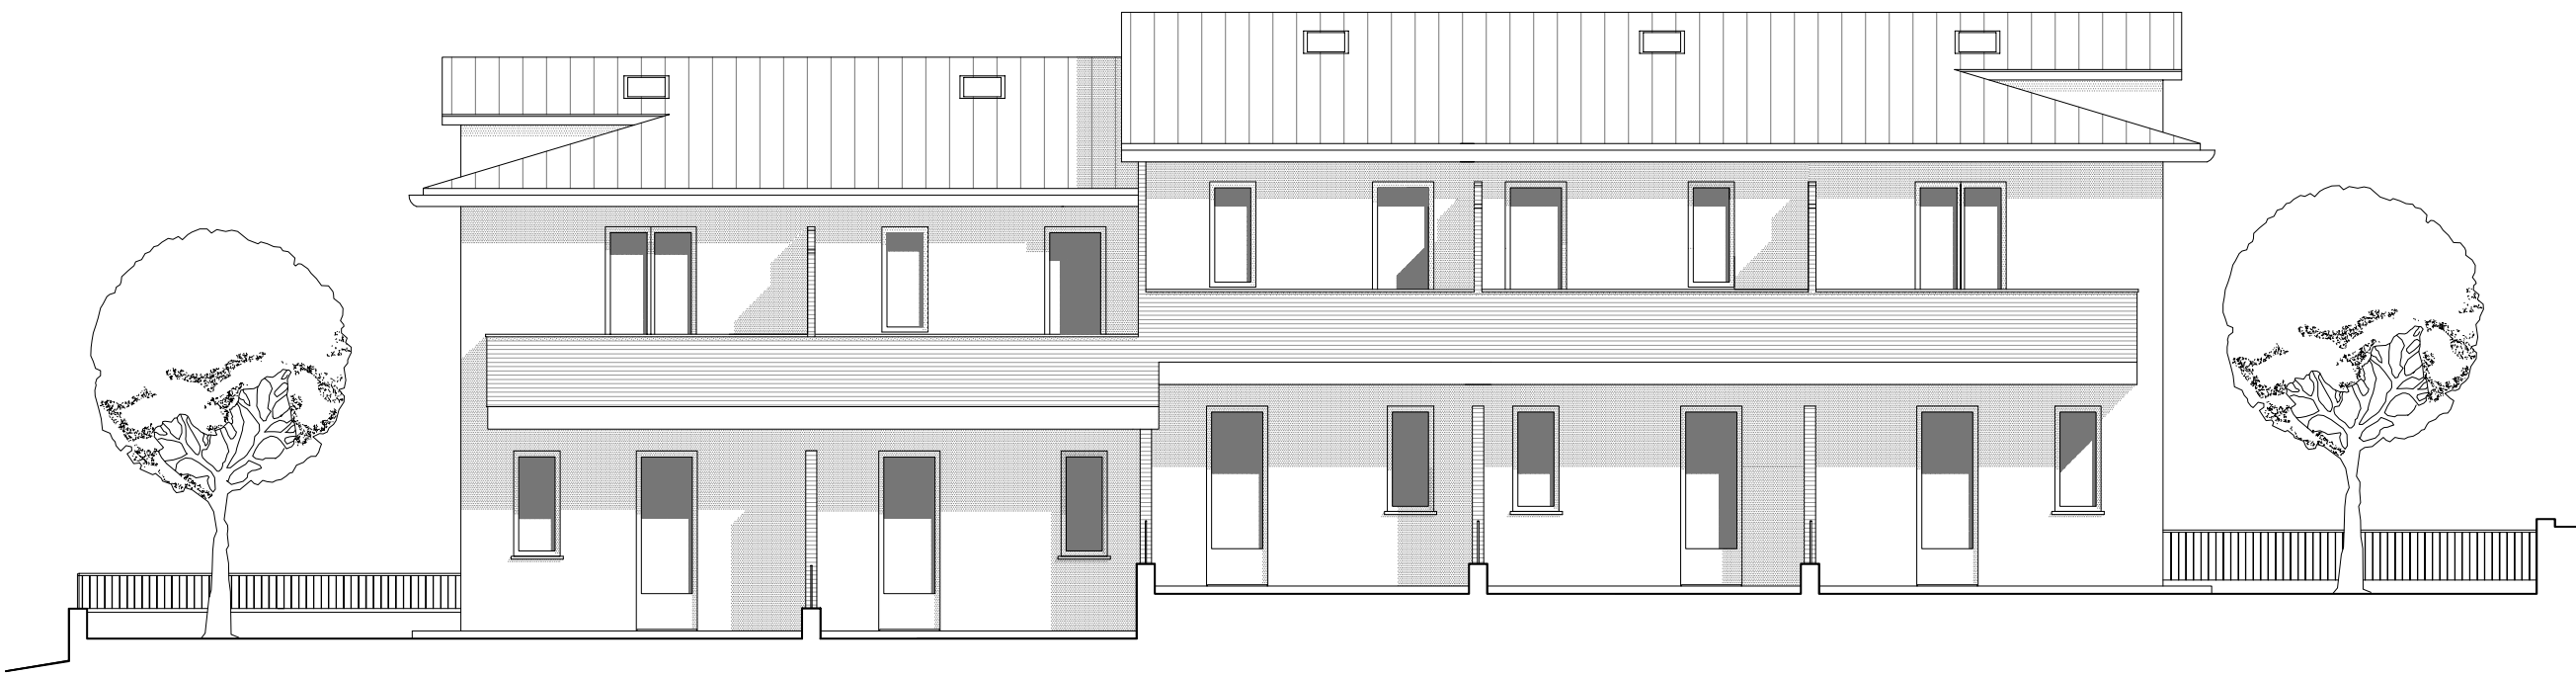

PROSPETTO NORD



PROSPETTO OVEST