


COMUNE DI SAN QUIRICO D'ORCIA
Provincia di Siena

COMMITTENTE : Soc. Murarotte S.r.l.
PROGETTISTA : Dott. Arch. Giancarlo Micheli

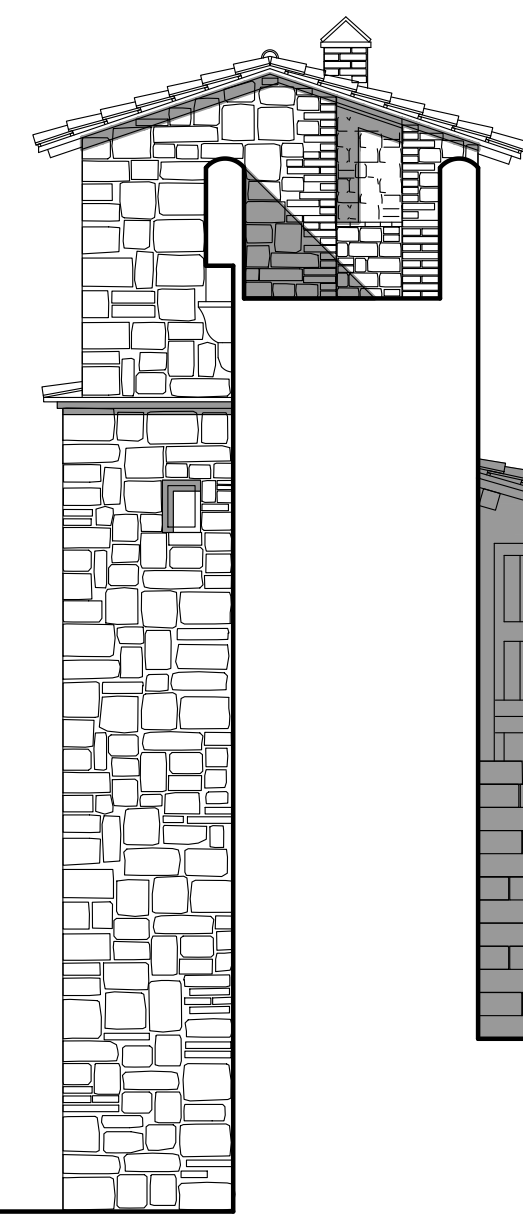

Progetto di *restauro e risanamento conservativo* nella ex torre della cinta muraria con ingresso da Via delle Oliviere 3 / 3a.

- STATO DI PROGETTO -
- PIANTE -

TAV. 3

SCALA 1: 50

GIUGNO 2011

